



ΕΦΗΜΕΡΙΣ ΤΗΣ ΚΥΒΕΡΝΗΣΕΩΣ

ΤΗΣ ΕΛΛΗΝΙΚΗΣ ΔΗΜΟΚΡΑΤΙΑΣ

ΤΕΥΧΟΣ ΤΕΤΑΡΤΟ Αρ. Φύλλου 277

7 Απριλίου 1997

ΠΕΡΙΕΧΟΜΕΝΑ

ΑΝΑΔΑΣΩΣΕΙΣ

ΑΠΟΦΑΣΕΙΣ

Αριθ. Ζα/836 (1)

Κήρυξη ως αναδασωτέας έκτασης 0,671 στρεμ. στη θέση «Μπριθέν ή Μπαλώματα» περιφέρειας Κοινότητας Ελληνικού του Νομού Αχαΐας.

Ο ΑΝΑΠΛ. ΠΕΡΙΦ/ΚΟΥ Δ/ΝΤΗ Ν. ΑΧΑΪΑΣ

Έχοντας υπόψη:

1. Το άρθρο 117 παρ. 3 του Συντ/τος της χώρας.

2. Τις διατάξεις του Ν. 3200/55 «περί διοικ/κής αποκέντρωσης», όπως τροποποιήθηκε και συμπληρώθηκε μεταγενέστερα με το Ν.Δ. 532/1970.

3. Τις διατάξεις του Ν. 998/1979 «περί προστασίας των δασών και των δασικών εν γένει εκτάσεων της χώρας» και συγκεκριμένα:

α) Του άρθρου 41 παρ. 1.

β) Του άρθρου 38 παρ. 1.

γ) Του άρθρου 70 παρ. 3 Ν. 998/79 όπως συμπληρώθηκε με το Ν. 2040/92.

4. Τις δ/γές του Υπουργείου Γεωργίας:

α) 160417/1180/8.7.80, β) 182447/3049/24.9.80.

5. Τις διατάξεις του Ν. 2218/1994 «περί Νομαρχιακής Αυτοδιοίκησης», όπως συμπληρώθηκε με το Νόμο 2240/1994 και τις όμοιες του άρθρου 12 Ν. 2307/1995.

6. Τις αριθμ. 1456/5.3.1997 και Ζα/783/11.3.97 προτάσεις του Δασαρχείου Πατρών και της Δ/νσης Δασών αντίστοιχα, «περί κηρύξεως αναδασωτέας της αναφερομένης στο θέμα εκτάσεως», αποφασίζουμε:

Κηρύσσουμε αναδασωτέα, με σκοπό την αποκατάσταση, με φυσική αναγέννηση, της δασικής βλάστησης που καταστράφηκε από παράνομη εκχέρσωση-κατάληψη που έγινε από τον Ανδρέα Μητρόπουλο του Γεωργίου, κάτοικο Πατρών, που διαπιστώθηκε στις 4.2.1997, τη δημόσια δασική έκταση από πουρνάρια, φιλίκια κ.λπ. εμβαδού εξακοσίων εβδομήντα ενός τετραγωνικών μέτρων (0,671 στρεμ.) στη θέση «Μπριθέν ή Μπαλώματα» Κοινότητας Ελληνικού και προσδιορίζεται από τα στοιχεία ΑΒΓΔΕΖΙΚΛΜΝΑ, όπως φαίνονται στο συνημμένο διάγραμμα, το οποίο αποτελεί αναπόσπαστο μέρος της απόφασης αυτής και έχει όρια:

Ανατολικά: Δημόσια δασική έκταση.

Δυτικά: Αγρός και ελαιώνας ιδίου εκχερσωτή.

Βόρεια: Δημόσια δασική έκταση.

Νότια: Αγροτικός δρόμος.

Η παρούσα ισχύει μετά τη δημοσίευσή της στην Κοινότητα Ελληνικού σύμφωνα με το άρθρο 37 Ν. 3200/55.

Η απόφαση αυτή να δημοσιευθεί στην Εφημερίδα της Κυβερνήσεως.

Πάτρα, 12 Μαρτίου 1997

Με εντολή Γεν. Γραμ. Περιφέρειας
Ο Αναπλ. Περιφ/κού Διευθυντή
ΣΤΕΦ. ΦΑΡΔΕΛΛΑΣ

Ανήκει στην αριθ. 2α/1836/97 απόφαση περιέχει όρους

Τοπογραφικό Διάγραμμα

Δημόσιας δασ. έκτασης από αείφυλλα πλατύφυλλα που καταλήφθηκε και εκχερσώθηκε παράνομα από τον Μητρόπουλο Γεωρ. Ανδρέα κατ. Πατρών στη δασική θέση «Μπρίζα» ή Μπαλέματα» περιφέρεια κοιν. Ελληνικού.

Καταληφθείσα έκταση Α,Β,Γ,Δ,Ε,Ζ,Ι,Κ,Λ,Μ,Ν,Α

κλ. 1:500

Εμβαδόν 671,00 τ.μ.

Δρόμος πλάτους 5 μέτρων

Δασική έκταση

Ε = 671,00 τ.μ.

10,60 — 8,60 — 16,30 — 18,00 — 19,00 — 18,50 — 28,00 — 23,90 — 16,80

περίφραξη
αυλάκι
πρανές

Απόσπασμα χάρτη
περιφέρειας κοινότητας Ελληνικού
κλίμακας 1:5.000
+ θέση έκτασης που καταλήφθηκε

Πάτρα 5-3-97

Ο συντάξας

Γεωρ. Κατσαΐτης
Δασοπόνος

Ο Δασάρχης

Δημ. Δρόσος
Δασολόγος

Θεωρήθηκε
Πάτρα 12-3-97
Ε.Γ.Γ.
ο αναπλ. Περιφ. Δ/ντής Ν. Αχαΐας

Στέφανος Φαρσέλας

ΕΛΛΗΝΙΚΗ ΔΗΜΟΚΡΑΤΙΑ
ΠΕΡΙΦΕΡΕΙΑΚΗ ΔΙΟΙΚΗΣΗ
ΔΙΕΥΘΥΝΣΗ
ΑΚΡΙΒΕΣ ΑΝΤΙΓΡΑΦΟ
από το πρωτότυπο που υπάρχει στο αρχείο της υπηρεσίας μας.
Πάτρα 13/3/1997
Ο Πρ/νος του Γ/Δ κου-Λογ/κού

ΠΟΛΕΟΔΟΜΙΑ

ΑΠΟΦΑΣΕΙΣ

Αριθ. 356 (2)

Τροποποίηση ρυμοτομικού σχεδίου Κατούνας Ν. Αιτωλ/νίας.

Ο ΝΟΜΑΡΧΗΣ ΑΙΤΩΛΟΑΚΑΡΝΑΝΙΑΣ

Έχοντας υπόψη:

1. Τις διατάξεις του από 17.7.1923 Ν.Δ. «Περί σχεδίων πόλεων και κωμών του κράτους», όπως τροποποιήθηκε και συμπληρώθηκε αργότερα.

2. Τις διατάξεις του Ν. 3200/55 «περί διοικητικής αποκεντρώσεως», όπως τροποποιήθηκαν και συμπληρώθηκαν με το Ν.Δ. 532/70.

3. Τις διατάξεις του Α.Ν. 314/68 όπως τροποποιήθηκαν και συμπληρώθηκαν με το Ν.Δ. 1018/71.

4. Τις διατάξεις του Ν. 2218/94 (ΦΕΚ 90/Α/13.6.94) και του Ν. 2240/94 (ΦΕΚ 153/Α/16.9.94) «περί Νομαρχιακής Αυτοδιοίκησης».

5. Το ΦΕΚ 355/Β/4.5.95 «Δημοσίευση Οργανισμού Νομαρχιακής Αυτοδιοίκησης Αιτ/νίας».

6. Την υπ' αριθ. 66/96 απόφαση του Δημοτικού Συμβουλίου, με την οποία εγκρίνεται η τροποποίηση.

7. Τα τοπογραφικά διαγράμματα του ιδιώτη Μηχ/κού Δημητρίου Κίσσα, ηλεγμένα από το Τ.Π.Ε. Αμφιλοχίας.

8. Τις διατάξεις του άρθρου 29Α του Ν. 1558/85, όπως αυτό προστέθηκε με το άρθρο 27 του Ν. 2081/92 (ΦΕΚ 154/Α) και ότι από τις διατάξεις αυτής της απόφασης δεν προκαλείται δαπάνη σε βάρος του κρατικού προϋπολογισμού.

9. Με την παρούσα τροποποίηση προτείνεται ο αποχαρακτηρισμός του Ο.Τ., το οποίο Ο.Τ. έχει δεσμευθεί από το έτος 1952 χώρος για την κατασκευή συνεταιριστικών κτιρίων, σε οικοδομήσιμο.

10) Επειδή τα συνεταιριστικά κτίρια έχουν ήδη κατασκευασθεί σε άλλη θέση και συνεπώς εξέλιπαν οι λόγοι δέσμευσης του Ο.Τ.

11) Τη σύμφωνη γνωμοδότηση του Συμβουλίου ΧΟΠ του Νομού, όπως διατυπώθηκε στην 5/97 πράξη θέμα 5ον αυτού, αποφασίζουμε:

Εγκρίνεται η τροποποίηση του σχεδίου πόλης Κατούνας Ν. Αιτωλ/νίας, σύμφωνα με το ανωτέρω σκεπτικό και όπως ακριβώς απεικονίζεται στο συν/νο τοπ/κό, το οποίο αποτελεί αναπόσπαστο μέρος αυτής της απόφασης.

Η ισχύς της παρούσης αρχίζει από την δημοσιευσή της στην Εφημερίδα της Κυβερνήσεως.

Η παρούσα να δημοσιευθεί στην Εφημερίδα της Κυβερνήσεως.

Μεσολόγγι, 19 Μαρτίου 1997

Ο Νομάρχης
ΓΙΑΝΝΗΣ ΒΑΪΝΑΣ


ΤΕΧΝΙΚΟ ΓΡΑΦΕΙΟ

μελέτες κατασκευές

Σπυλίου 49 ΑΓΡΙΝΙΟ ΤΗΛ. 20078

ΘΕΜΑ:	
ΙΔΙΟΚΤΗΤΗΣ:	
ΘΕΣΗ:	
ΜΕΛΕΤΗ:	Κλίμακα:
θέμα σχεδίου	αρ. σχεδίου
Ο ΜΗΧΑΝΙΚΟΣ	ΘΕΩΡΗΣΗ

ΥΠΟΜΝΗΜΑ

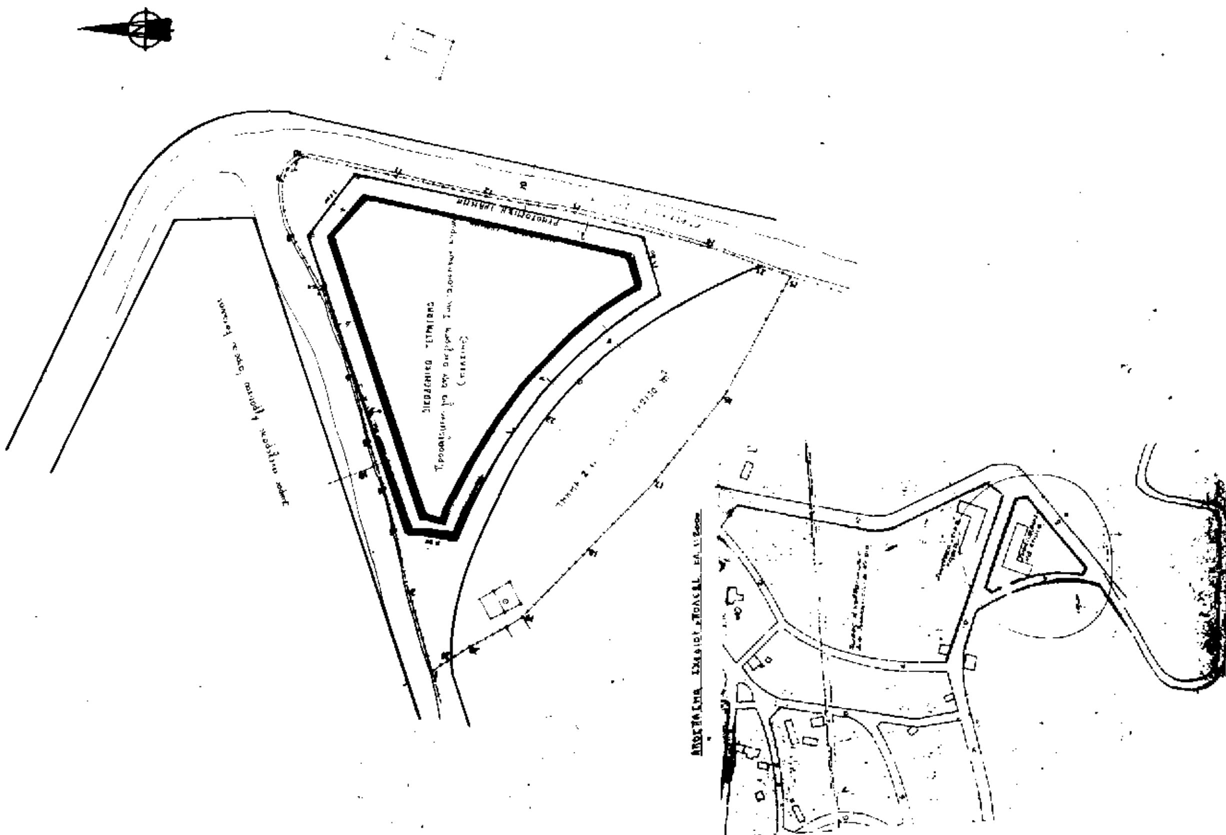

Αριθ. 12/2672 (3)

Τροποποίηση του εγκ. ρυμοτομικού σχεδίου οικισμού Αμυγδαλεώνα Ν. Καβάλας στο Ο.Τ. 78 και Ο.Τ. 79.

Ο ΝΟΜΑΡΧΗΣ ΚΑΒΑΛΑΣ

Έχοντας υπόψη:

1. Τις διατάξεις του Ν.Δ/τος της 17.7.1923 «Περί σχεδίου πόλεων, κωμών και συνοικισμών του κράτους και οικοδομής αυτών», όπως μεταγενέστερα τροποποιήθηκαν και συμπληρώθηκαν.

2. Τις διατάξεις του Ν. 1337/83 «Επέκταση των πολεοδομικών σχεδίων οικιστική ανάπτυξη και σχετικές ρυθμίσεις» (ΦΕΚ 33Α), όπως τροποποιήθηκε με το Ν. 1512/85 «Τροποποίηση και συμπλήρωση πολεοδομικών διατάξεων, ρύθμιση συναφών θεμάτων και θεμάτων του Ταμείου Νομικών» (ΦΕΚ 4/Α) και ειδικότερα το άρθρο 38 (Παρ. 1, 3, 5).

3. Τις διατάξεις του Ν. 3200/55 «Περί διοικητικής αποκέντρωσης» (ΦΕΚ 97/Α).

4. Τις διατάξεις του Α.Ν. 314/68 «Περί παροχής εις τον Υπουργό Βορείου Ελλάδος και Νομάρχες, αρμοδιότητας επί θεμάτων εγκρίσεων, επεκτάσεων ή τροποποιήσεων σχεδίων πόλεων και κωμών» (ΦΕΚ 47/Α).

5. Τις διατάξεις του υπ' αριθμόν 183 Π.Δ/τος της 9.5.1986 «Μεταβίβαση αρμοδιότητας στους Νομάρχες έγκρισης τροποποιήσεων ρυμοτομικών σχεδίων και επιβολής προκηπίων»,

6. Το απο 30.8.1985 Π.Δ/γμα «Πολεοδόμηση και επέκταση οικισμών της χώρας μέχρι 2.000 κατοίκους» και τροποποίησή του με το από 4.4.1985 Π.Δ/γμα (ΦΕΚ 414/Δ).

7. Το από 24.4.1985 Π.Δ/γμα (ΦΕΚ 181Δ), όπως τροποποιήθηκε με τα από 14.2.1987 και 25.4.1989 Π.Δ/γματα (ΦΕΚ 133Δ' και 293Δ').

8. Την με αριθμό 4229/9-6/4.8.1992 (ΦΕΚ 792Δ') απόφαση του Νομάρχη Καβάλας για «Έγκριση ρυμοτομικού σχεδίου του οικισμού Αμυγδαλεώνα Ν. Καβάλας».

9. Τη με αριθ. 13517/12.11.92 απόφαση του Νομάρχη Καβάλας για τροποποίηση των όρων δόμησης και ρυμοτομικού σχεδίου του οικισμού Αμυγδαλεώνα.

10. Τη με αριθ. 12/1596/96 απόφαση του Νομάρχη Καβάλας «Έγκριση επέκτασης του εγκεκριμένου ρυμοτομικού σχεδίου Αμυγδαλεώνα Ν. Καβάλας και καθορισμός όρων και περιορισμών δόμησης».

11. Τη με αριθ. 12/5455/23-5/11.5.96 (ΦΕΚ 607 τ.Δ/96) απόφαση του Νομάρχη Καβάλας «Αναθεώρηση του εγκ. ρυμοτομικού σχεδίου Αμυγδαλεώνα (επέκταση) και τροποποίηση των όρων και περιορισμών δόμησης».

12. Τη με αριθ. 77/1996 απόφαση του Κοινοτικού Συμβουλίου Αμυγδαλεώνα.

13. Τη με αριθ. 3/13/10.2.97 γνωμοδότηση του ΣΧΟΠ, αποφασίζουμε:

Εγκρίνεται η τροποποίηση του εγκ. ρυμοτομικού σχεδίου οικισμού Αμυγδαλεώνα Ν. Καβάλας, όπως φαίνεται στο συνημμένο τοπογραφικό διάγραμμα κλίμακας 1:1000 και 1:500, που θεωρήθηκε από τον προϊστάμενο της Δ/νσης Πολεοδομίας Ν. Καβάλας.

Η ισχύς της απόφασης αυτής αρχίζει από τη δημοσίευσή της στην Εφημερίδα της Κυβερνήσεως.

Από τις διατάξεις της απόφασης αυτής δεν επιβαρύνεται ο προϋπολογισμός της κοινότητας.


Η απόφαση αυτή με το διάγραμμα να δημοσιευθεί στην Εφημερίδα της Κυβερνήσεως.


Καβάλα, 18 Μαρτίου 1997


Ο Νομάρχης

ΙΩΑΝΝΗΣ ΚΑΡΑΤΖΙΩΤΗΣ



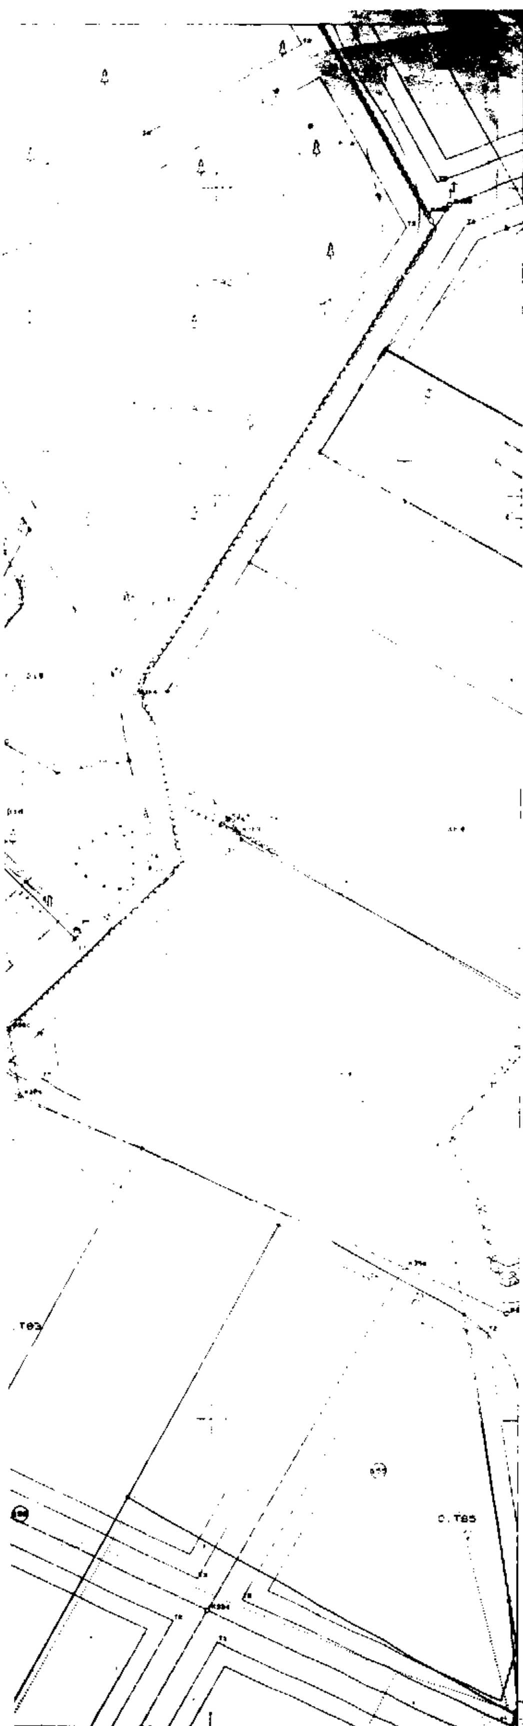

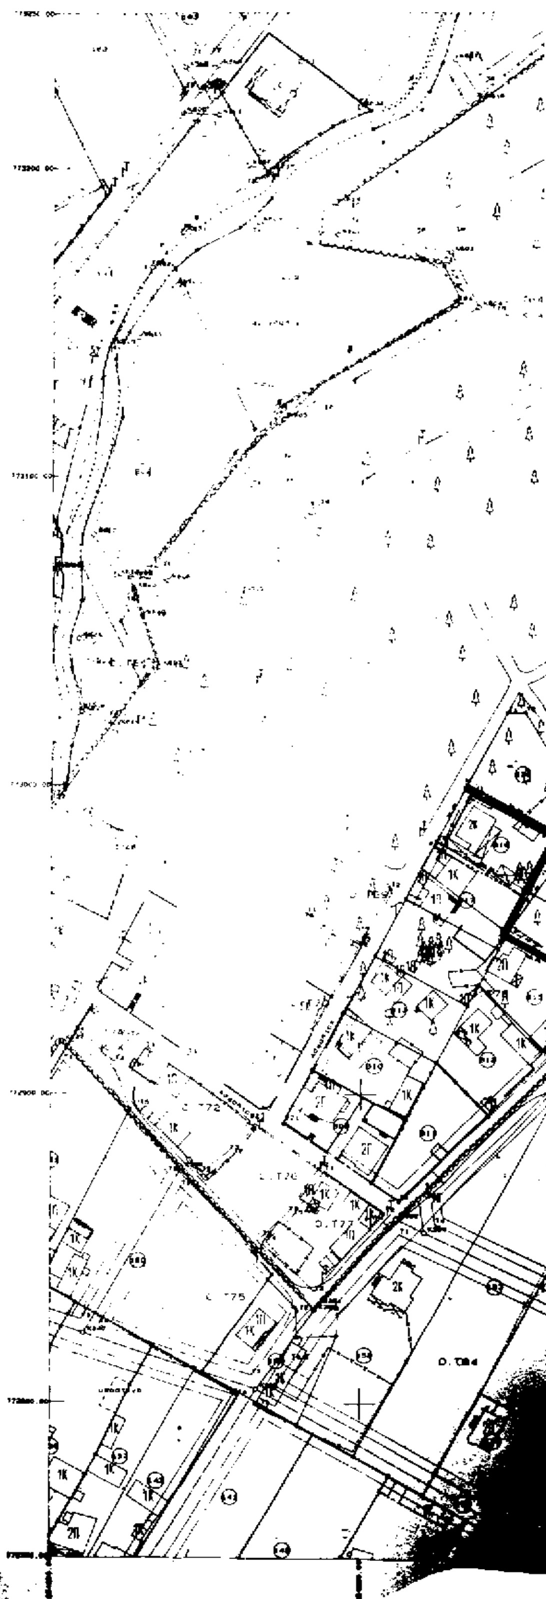

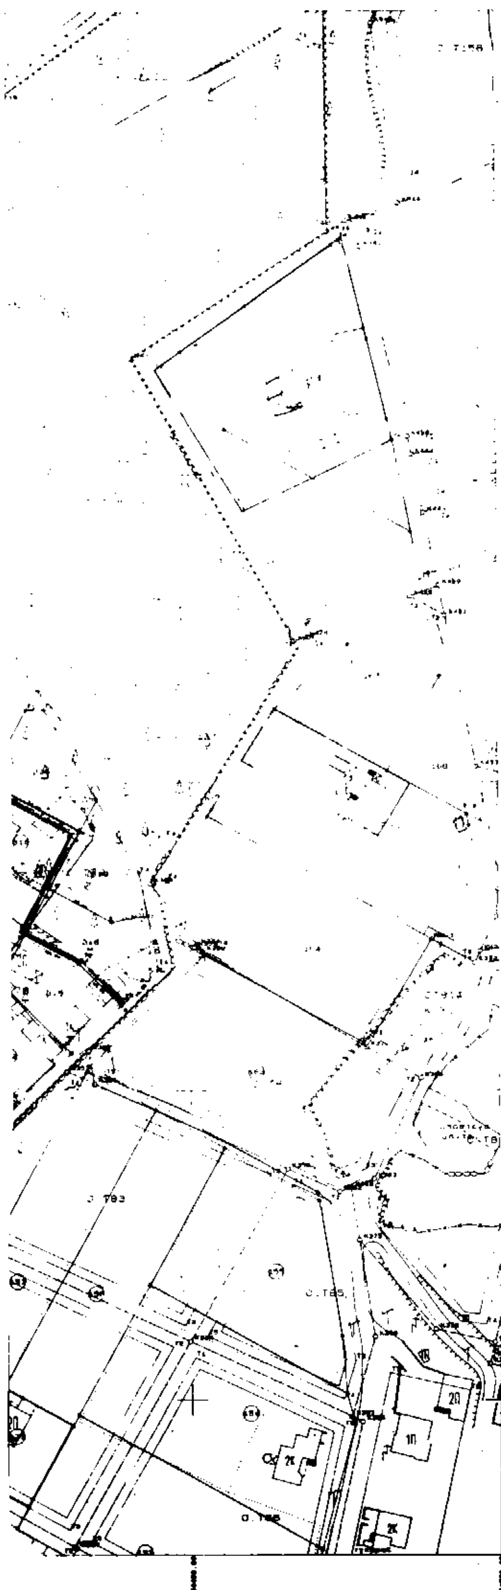

ΚΟΙΝΟΤΗΤΑ ΑΜΥΓΔΑΛΕΩΝΑΣ

ΕΡΓΟ ΤΡΟΠΟΠΟΙΗΣΗ ΕΓΚΕΚΡΙΜΕΝΟΥ ΡΥΜΟΤΟΜΙΚΟΥ ΣΧΕΔΙΟΥ ΑΜΥΓΔΑΛΕΩΝΑ ΣΤΑ Ο.Τ. 78 & 79

ΘΕΣΗ ΑΜΥΓΔΑΛΕΩΝΑΣ Ν ΚΑΒΑΛΑΣ

ΚΛΙΜΑΚΑ 1 1000 & 1 500 | ΑΡ. ΠΙΝΑΚΙΔΑΣ 5

ΘΕΩΡΗΘΗΚΕ

και συνοδεύει την υπ' αριθμό 12/2672 / 1997

απόφαση του Νομάρχη Καβάλας

Καβάλα 18 / 3. / 1997

Ο ΠΡΟΪΣΤΑΜΕΝΟΣ Τ.Π. & Π.Ε.



Σ. ΜΠΕΝΕΒΑΣ -

Αρχ. Μηχανικός με Α' βαθμό